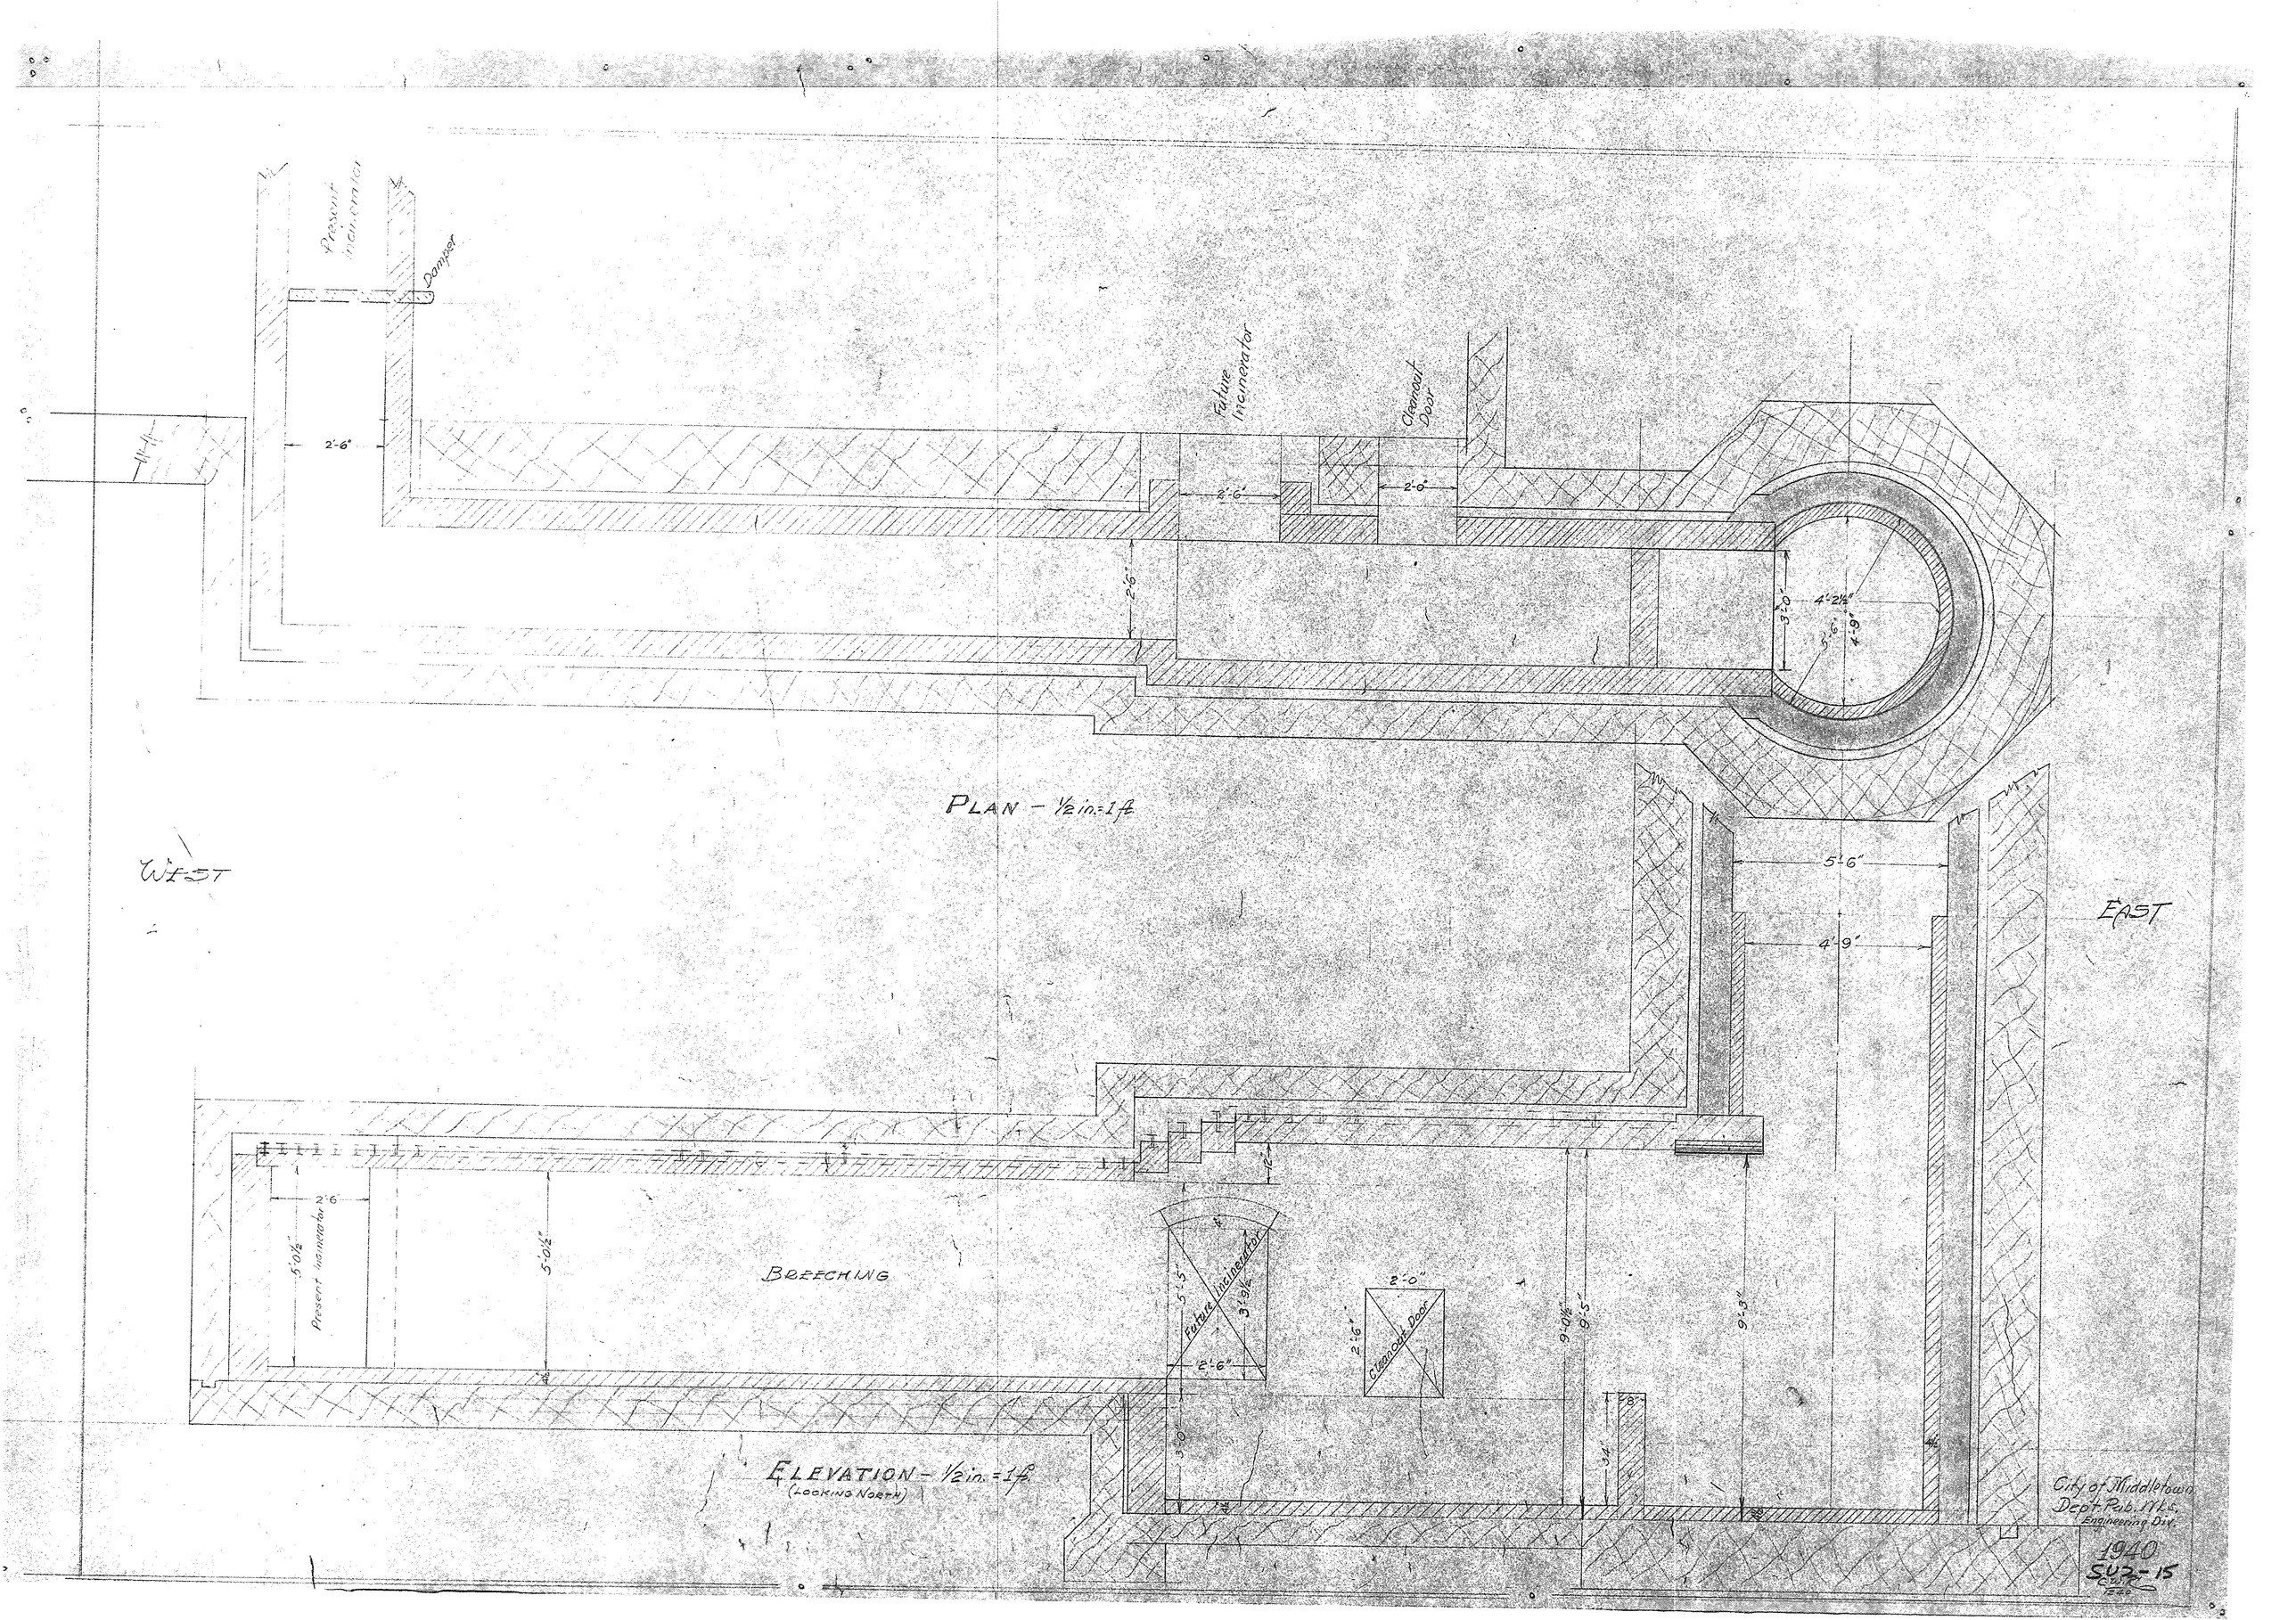
Present Incinerator
Damper
2'-6"
Future Incinerator
Cleanout Door
2'-6"
2'-6"
2'-6"
3'-0"
4'-2½"
4'-9"
5'-6"
PLAN - ½ in.=1 ft
WEST
EAST
5'-6"
4'-9"
Present Incinerator
2'-6"
5'-0½"
5'-0½"
BREECHING
Future Incinerator
5'-5"
3'-0½"
2'-6"
3'-0"
2'-0"
2'-6"
Cleanout Door
9'-0½"
9'-5"
9'-3"
3'-4"
ELEVATION - ½ in.=1 ft
(LOOKING NORTH)
City of Middletown
Dept. Pub. Wks.
Engineering Div.
1940
SW2-15